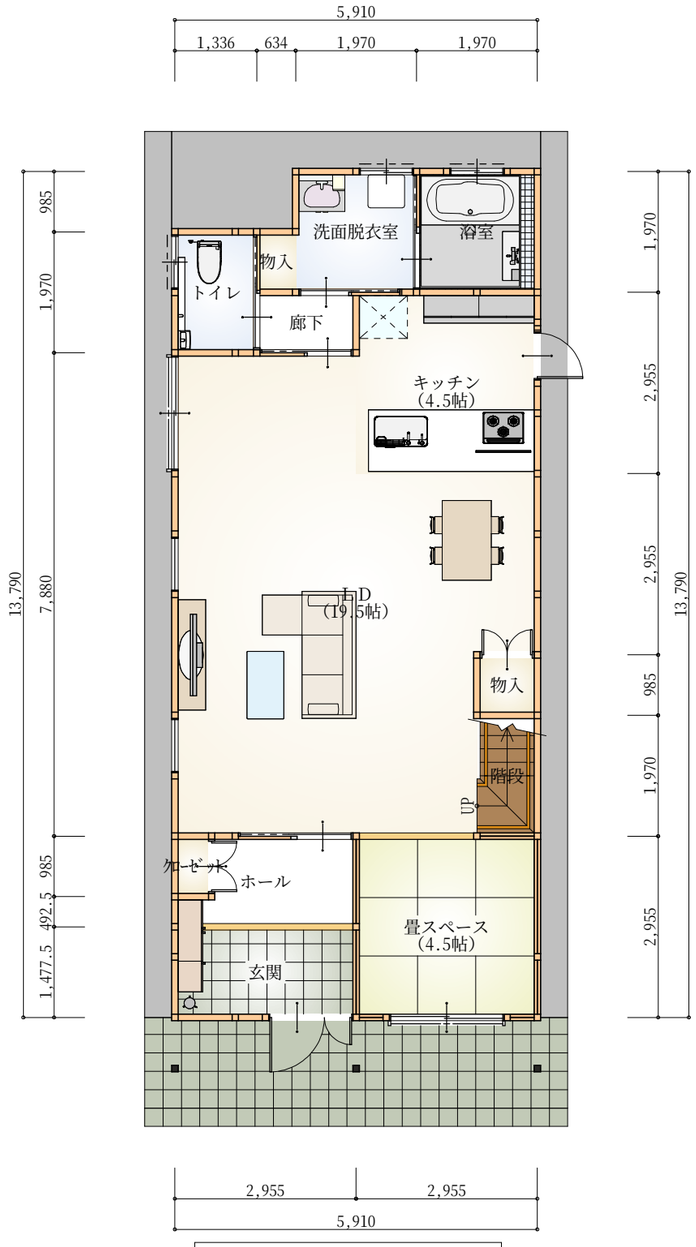

1階　平面図 S:1/100

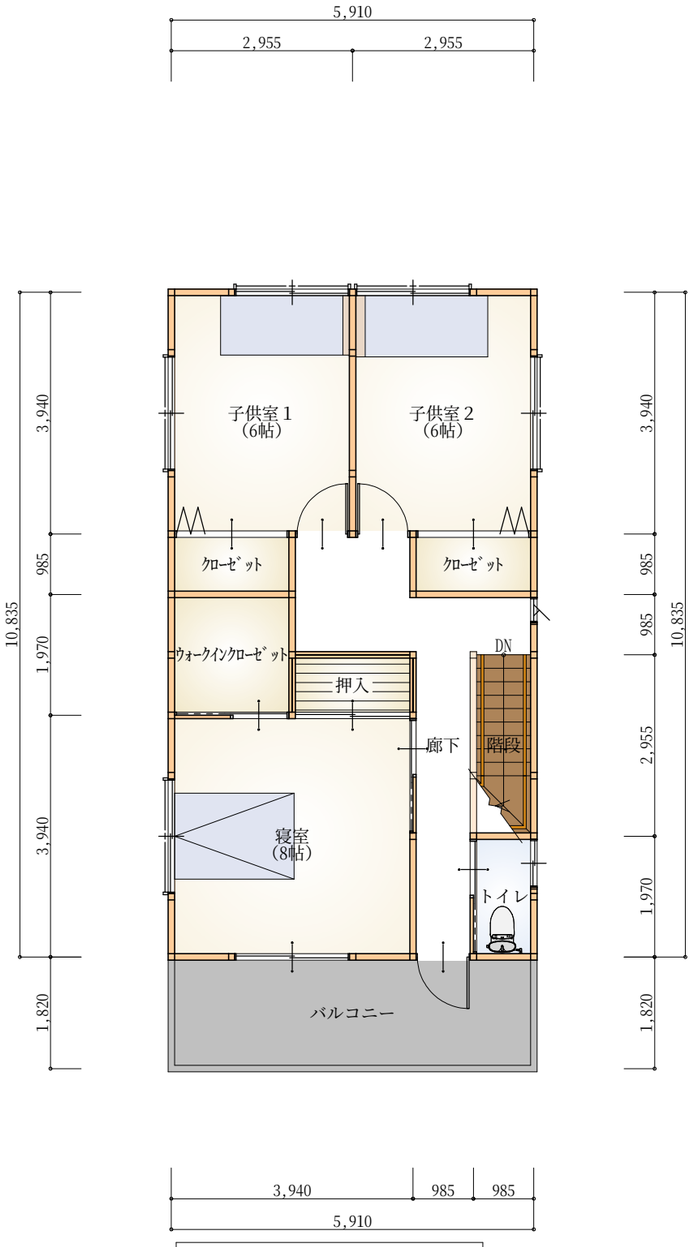

2階　平面図 S:1/100

工事名 河南良樹様邸新築工事　プラン10	有限会社　すぎもと工務店	管理者	設計者	担当者	図面名 1階 平面図,2階 平面図	図面NO 1
備考	兵庫県西脇市津万　416 TEL 0795225823　FAX 0795220085	日付	日付	日付	縮尺　1/100	